


CORTE A-A

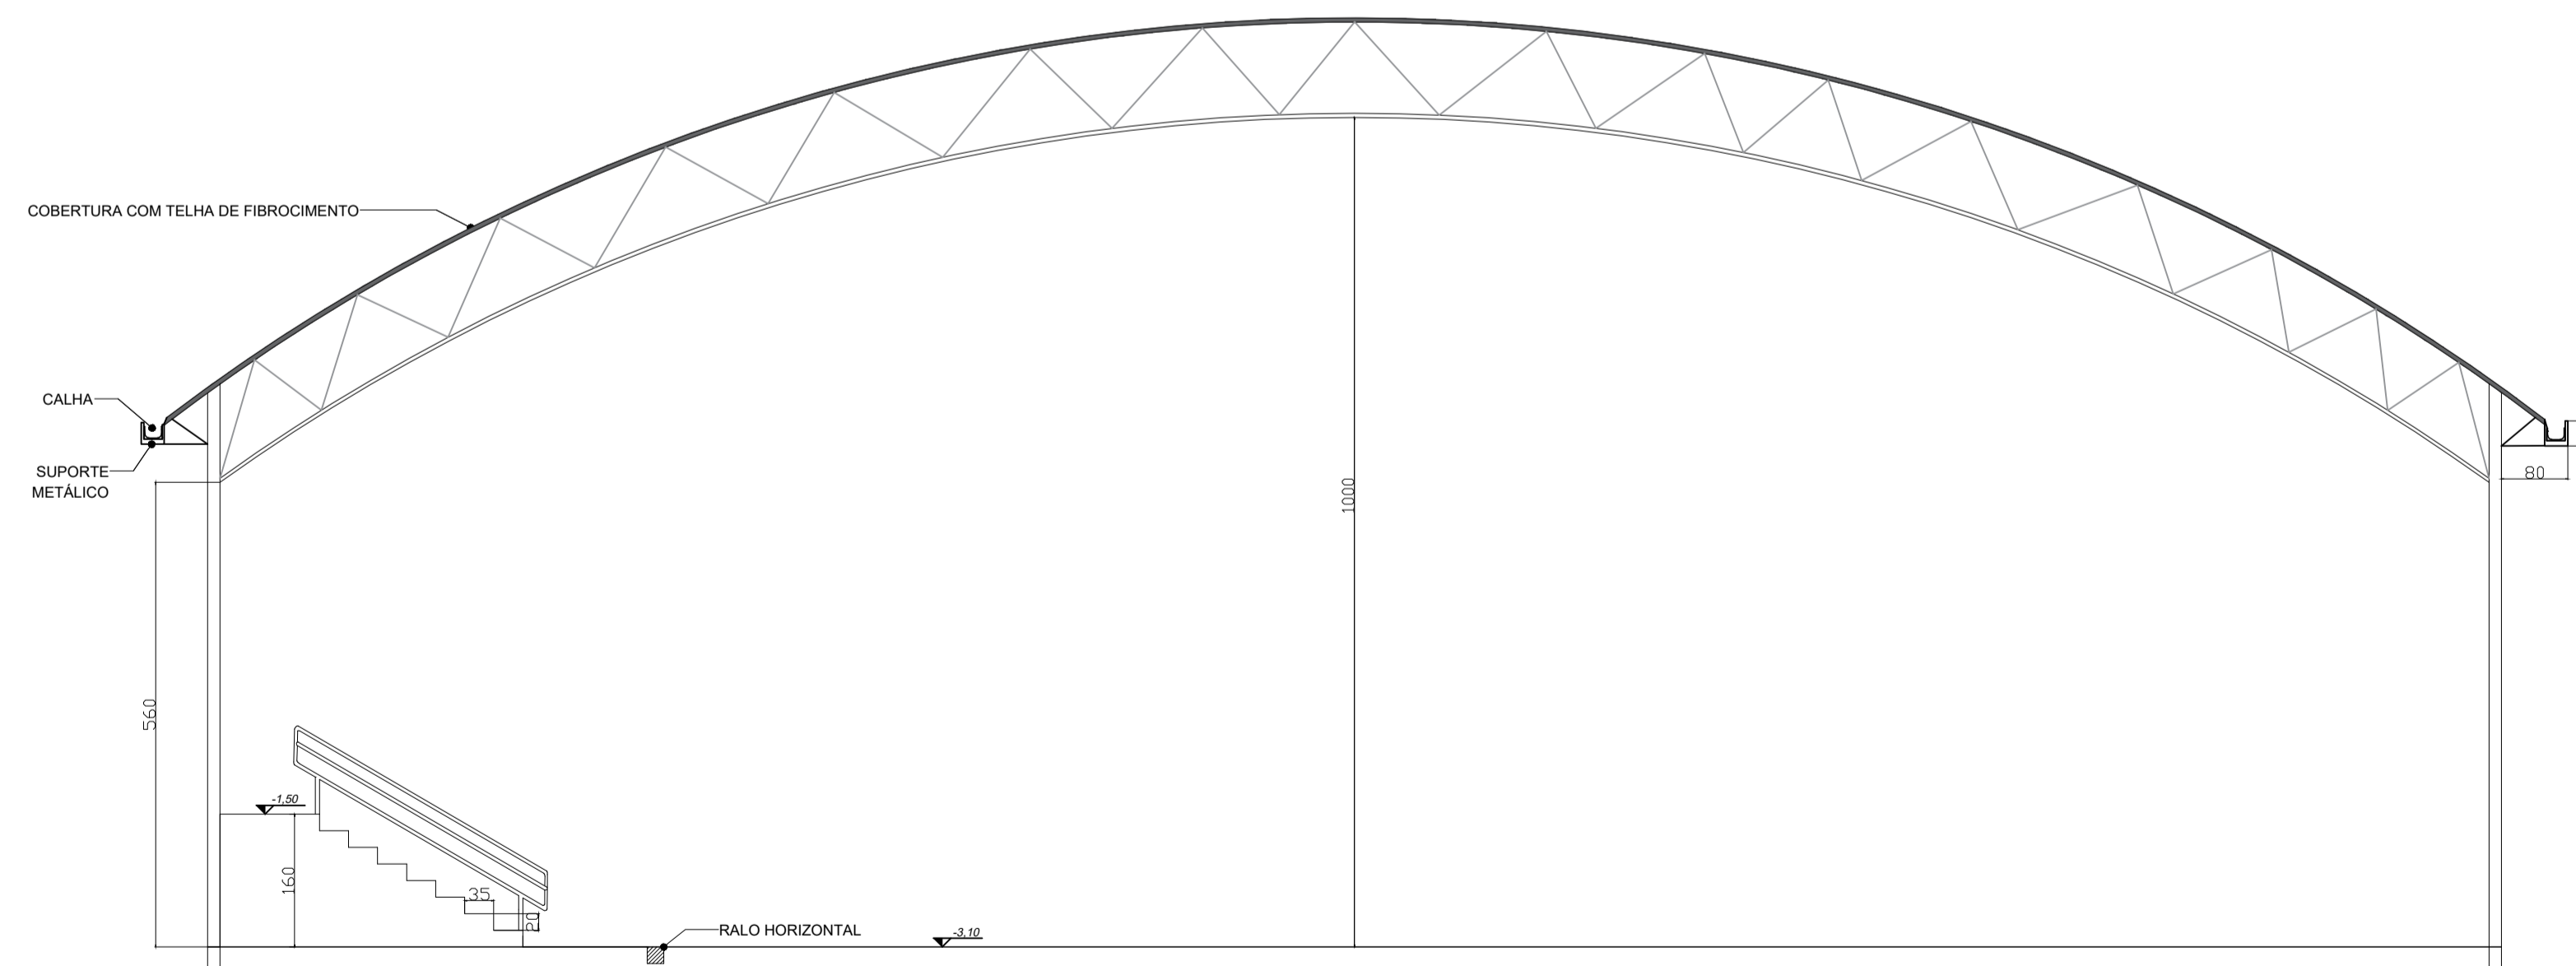

CORTE B-B
ESC.: 1/75



FUNDAÇÃO UNIVERSIDADE DO OESTE DE SANTA CATARINA - FUNOESC
UNIVERSIDADE DO OESTE DE SANTA CATARINA - UNOESC
RUA SC 458, LOTEAMENTO UNIVERSITÁRIO - CAPINZAL - SC

TÍTULO		
Projeto Quadra Poliesportiva		
DESCRIÇÃO		
Corte A-A e Corte B-B		
RESPONSÁVEL TÉCNICO	PROJETISTA	ÁREA TOTAL COBERTURA:
Marceli Fagundes Engenheira Civil CREA-SC:116308-9	Bruna Rissi/Ana Cristina	1.405,46 m ²
	ESCALA	DATA
	Indicada	Agosto 2025
PROPRIETÁRIO	PRANCHA	
FUNOESC - Joaçaba SC	03 / 04	

APROVAÇÕES