



SERVIÇOS	QUANTIDADE
LIMPEZA DE PISO, TETO E PAREDE COM JATO	1025,00 + 1086,00 + 1086,00 = 3197,00m²
LIVAGEM E ASPIRAÇÃO DO PISO	Área do piso = 1086,00m²
PINTURA DE PISO	Área do piso = 1086,00m²
PINTURA DE PAREDE INTERNA	perímetro = 287,20m - 287,20x3,60 = 1035,12m² (aberturas) + 108,00m²
PINTURA DE TETO	Área do teto = 1086,00m²

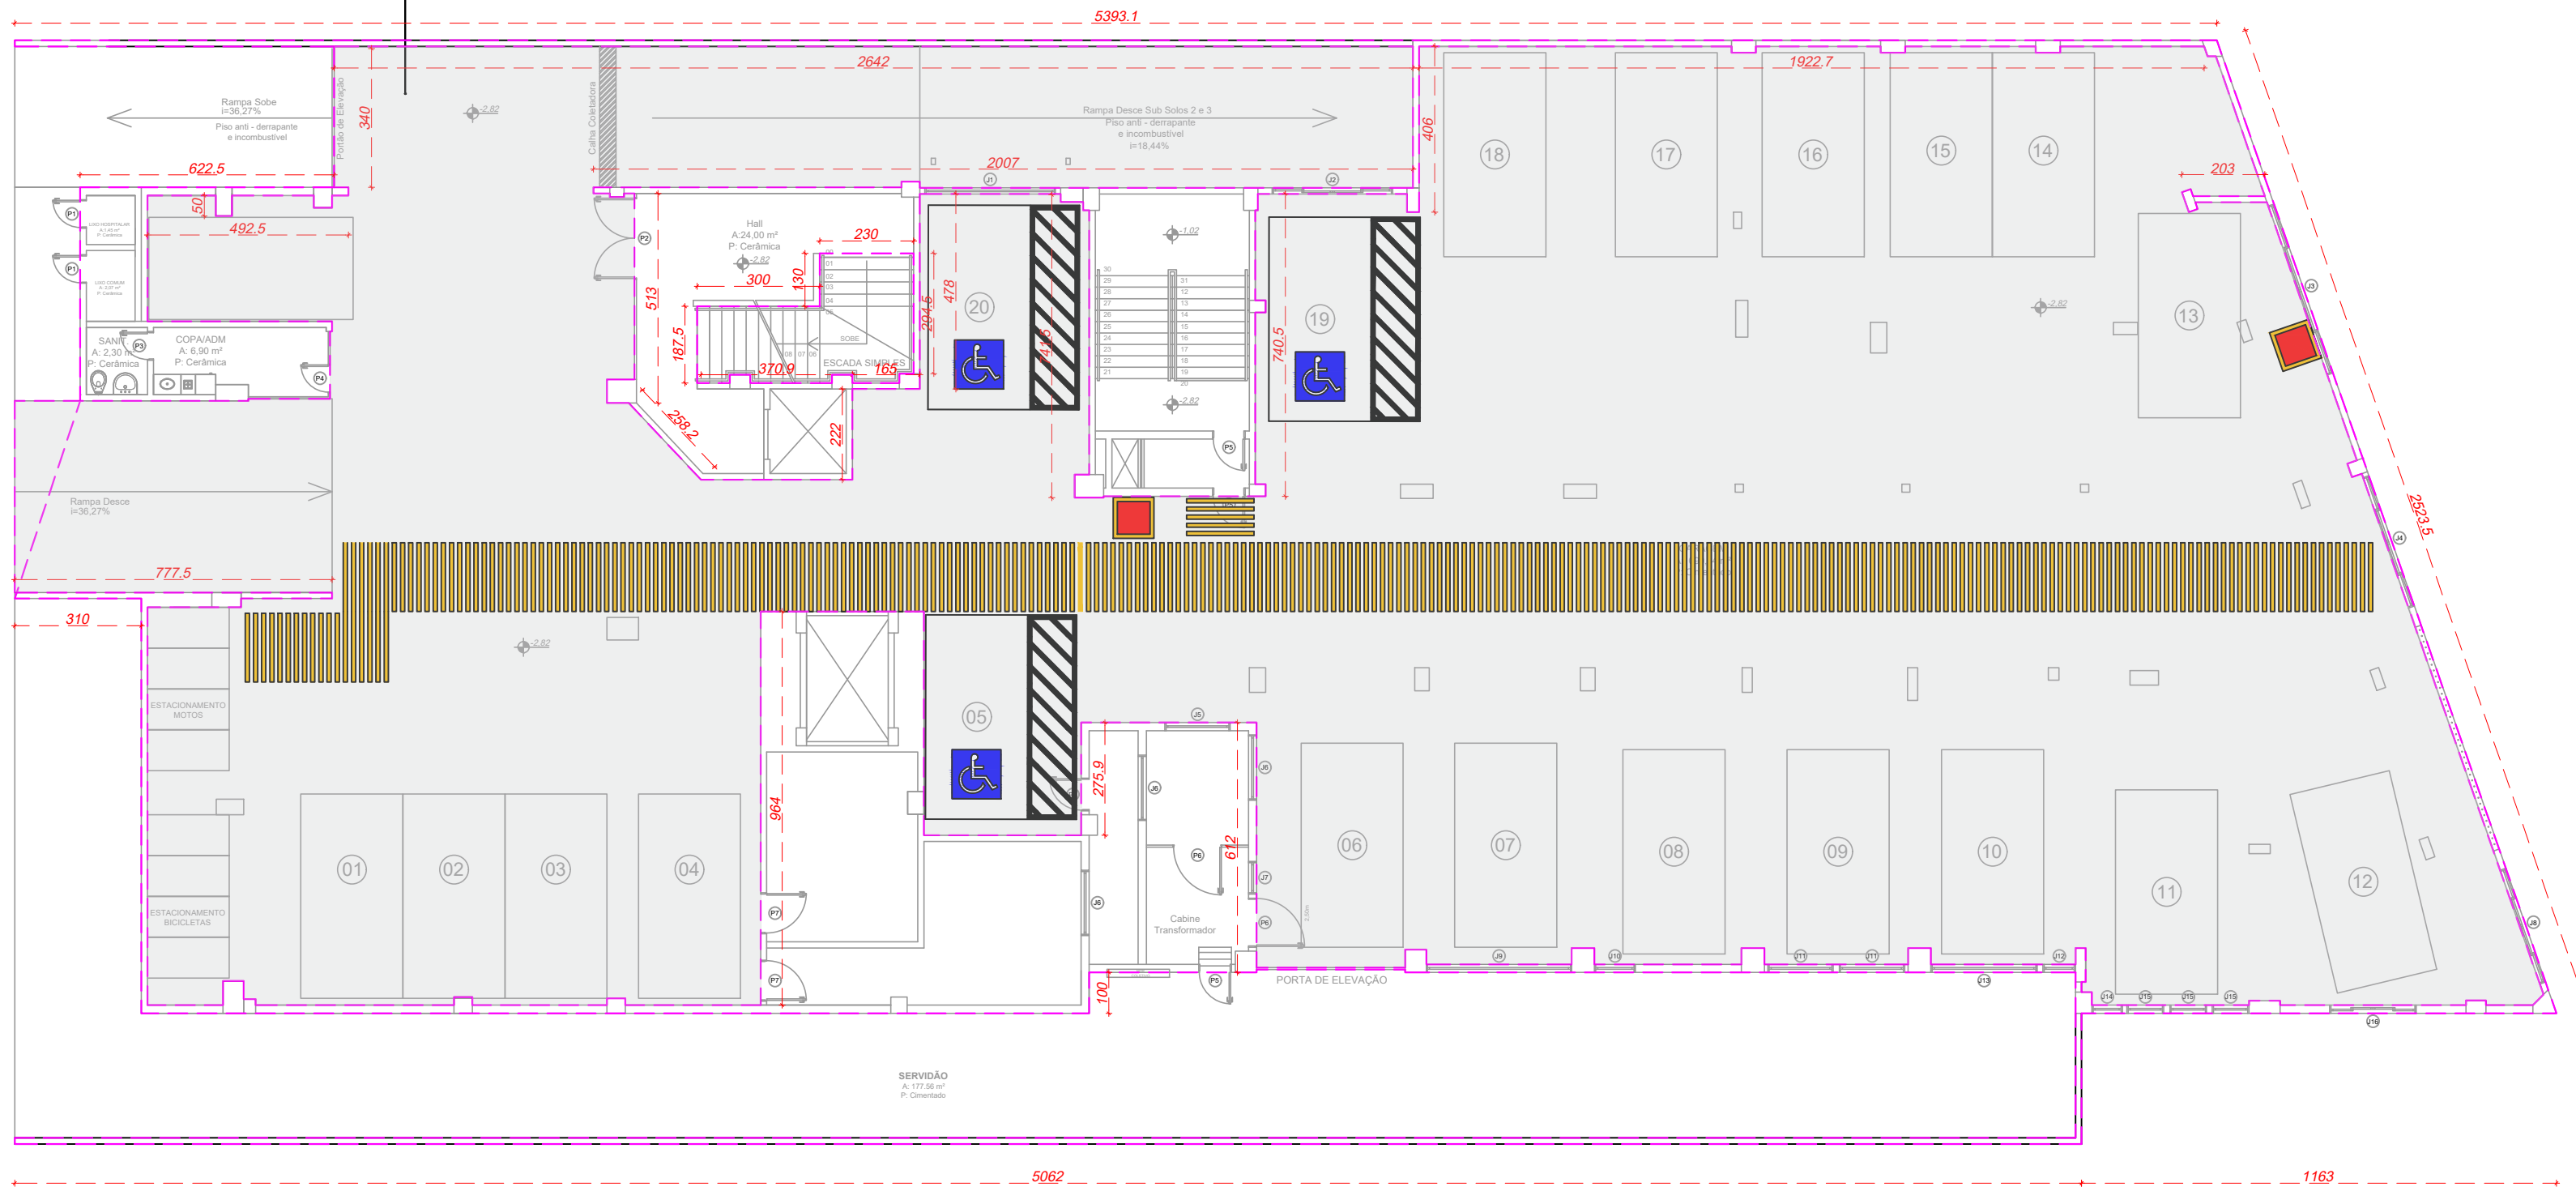

PLANTA BAIXA 1º SUBSOLO
A: 1138,88 m²
ESC: 1:150

SERVIÇOS	QUANTIDADE
LIMPEZA DE PISO, PAREDE E TETO COM JATO	1414,14 + 455,14 + 455,01 + 192,29m²
LIVAGEM E ASPIRAÇÃO DO PISO	Área do piso = 645,14m²
PINTURA DE PISO	Área do piso = 645,14m²
PINTURA DE PAREDE INTERNA	perímetro = 142,60m - 142,60x3,60 = 465,21m²
PINTURA DE TETO	Área do teto = 645,14m²

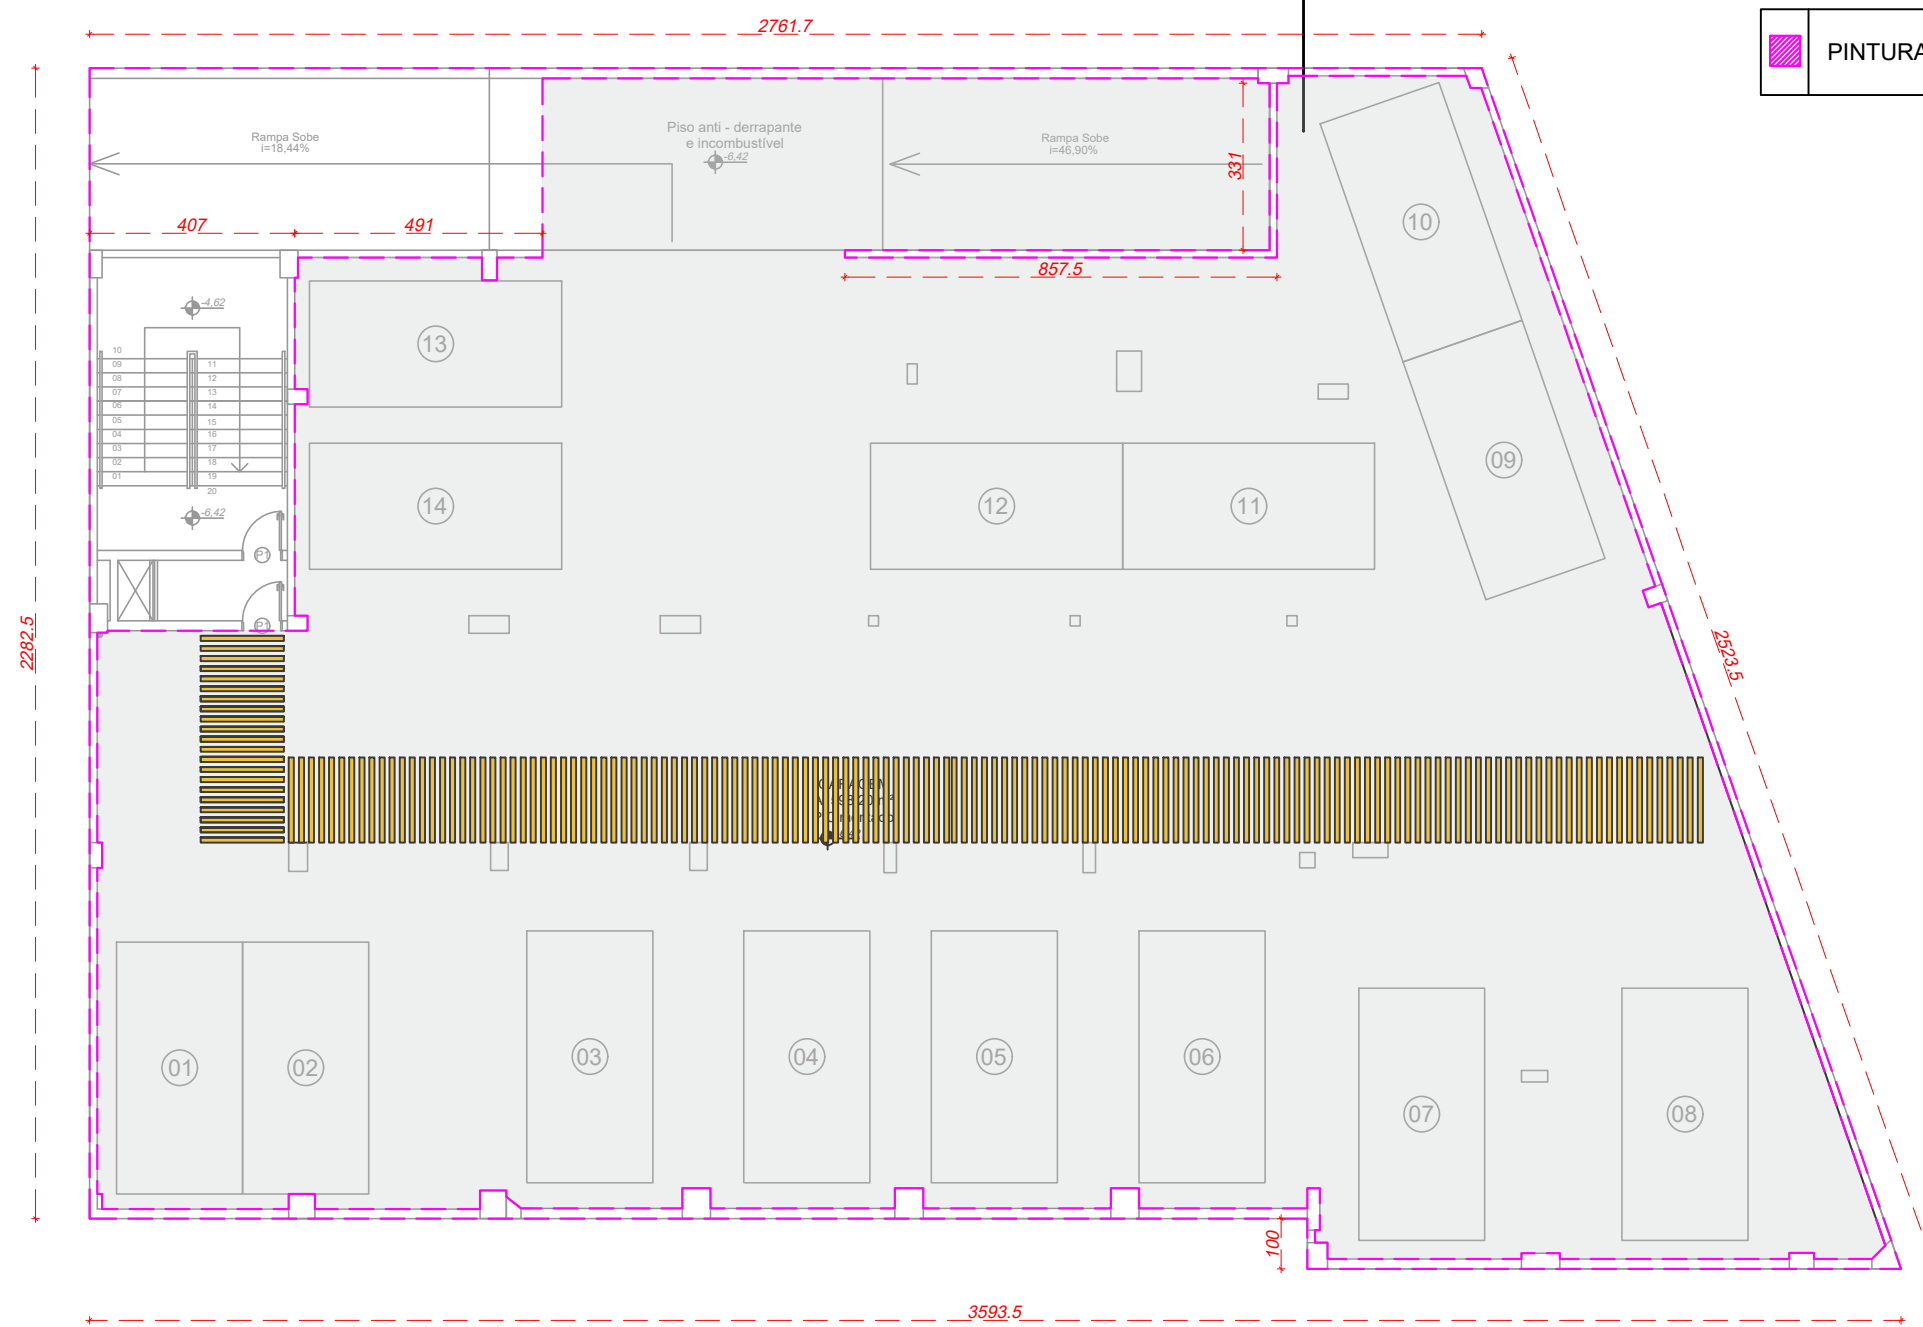


PLANTA BAIXA 2º SUBSOLO
A: 732,90 m²
ESC: 1:100

SERVIÇOS	QUANTIDADE
LIMPEZA DE PAREDE EXTERNA COM JATO	perímetros externos = 289,04 + 11,80 + 109,20 + 197,18 + 168,06 + 169,63 + 168,13 + 168,06 = 1281,10m - 1281,10x3,60 = 4611,96m² - 419,47m² (aberturas) = 4192,49m²
PINTURA DE PAREDE EXTERNA	4192,49m²


PINTURA

SERVIÇOS	QUANTIDADE

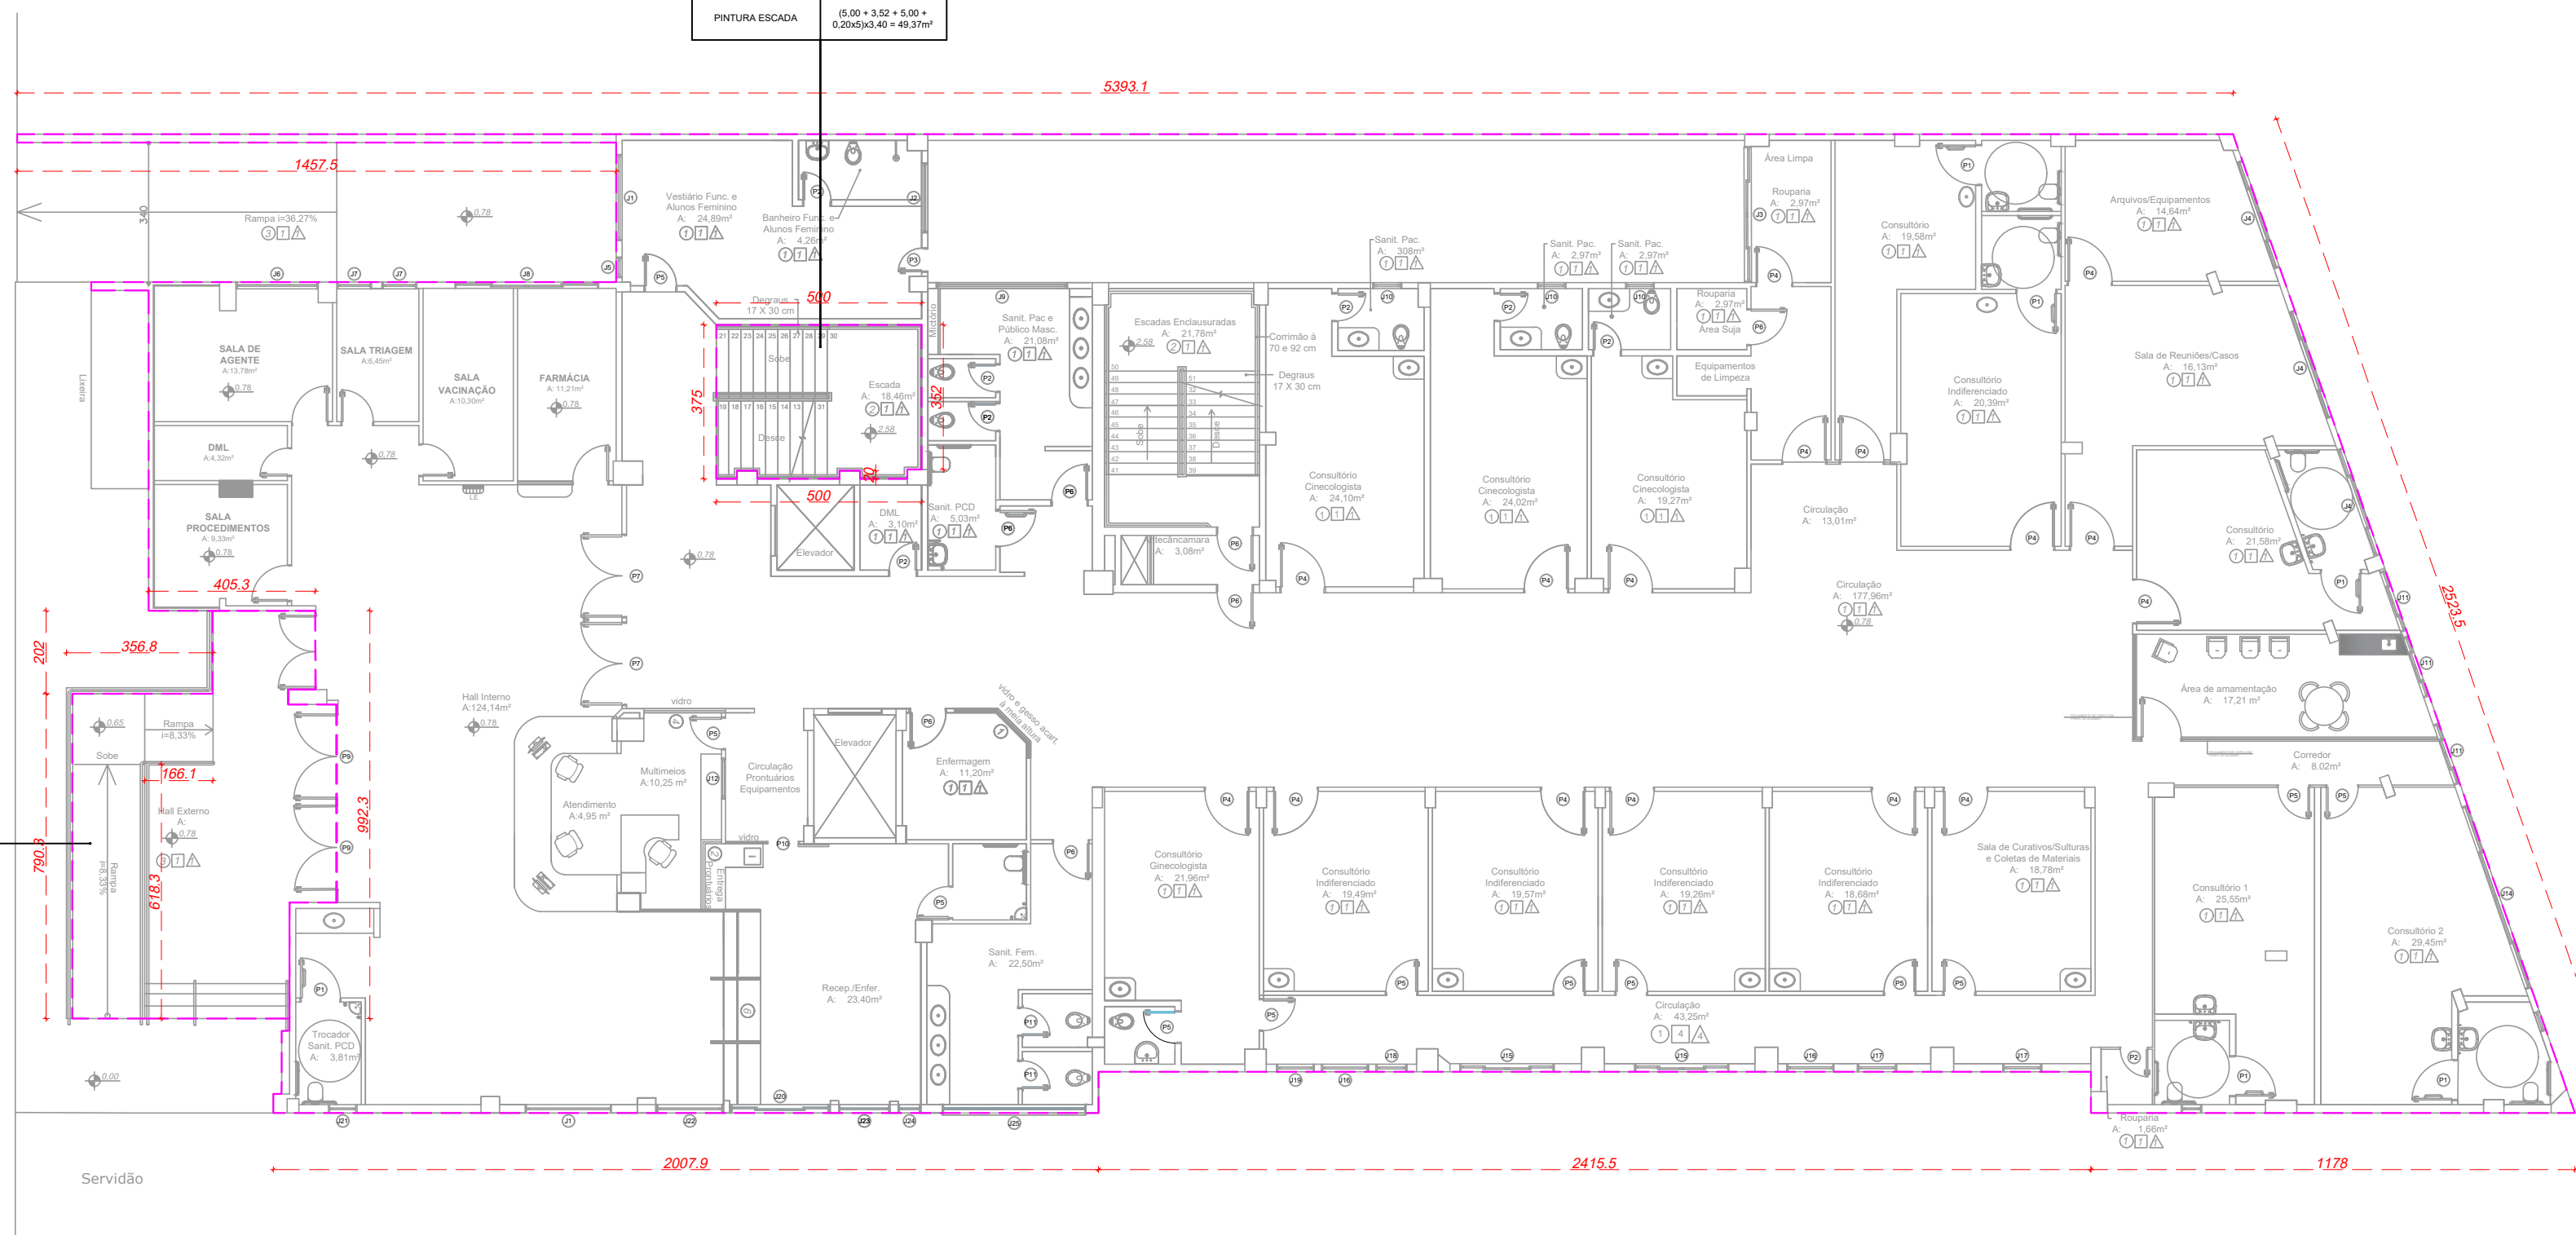

PLANTA BAIXA PAVIMENTO TÉRREO
A: 1.176,65 m²
ESC: 1:125

SERVIÇOS	QUANTIDADE
LIMPEZA DE PISO, TETO E PAREDE COM JATO	450 + 275 + 450 + 1115,00m²
LIVAGEM E ASPIRAÇÃO DO PISO	Área do piso = 452,75m²
PINTURA DE PISO	Área do piso = 452,75m²
PINTURA DE PAREDE INTERNA	perímetro = 55,21m - 55,21x3,60 = 197,76m²
PINTURA DE TETO	Área do teto = 452,75m²

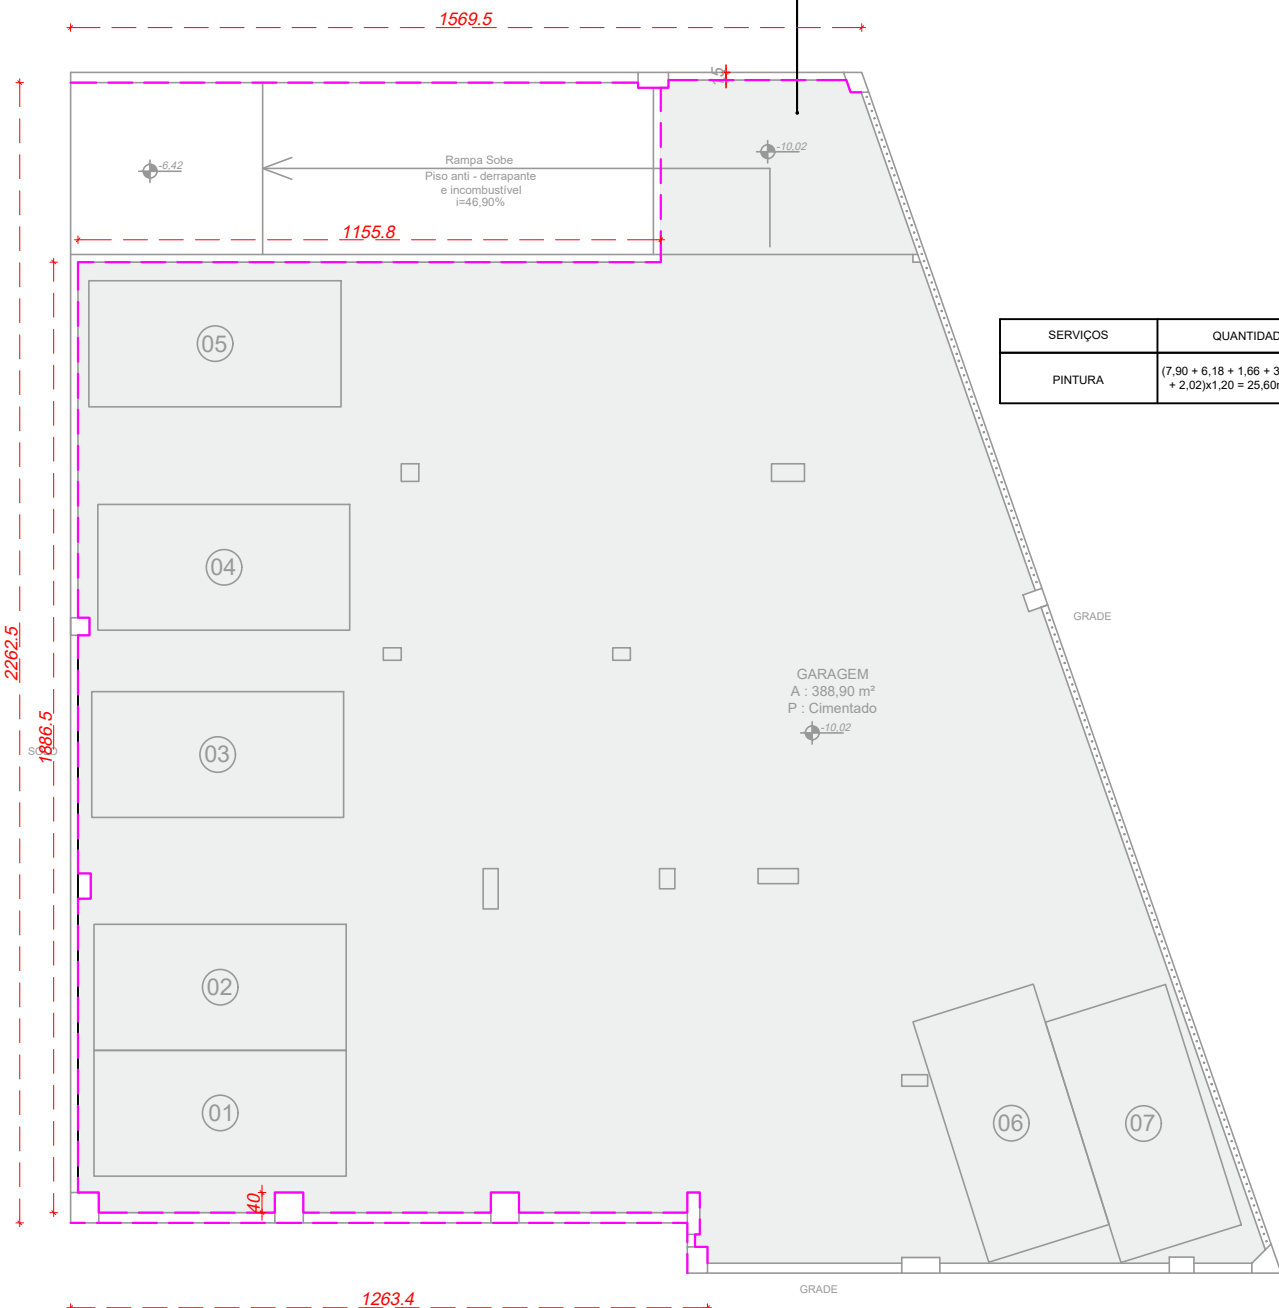

PLANTA BAIXA 3º SUBSOLO
A: 460,79 m²
ESC: 1:100




FUNDAÇÃO UNIVERSIDADE DO OESTE DE SANTA CATARINA - FUNOESC
UNIVERSIDADE DO OESTE DE SANTA CATARINA - UNOESC
RUA JOSÉ FIRMO BERNARDI, Nº 1591 - CAMPUS II / JOAÇABA - SC

TÍTULO
PROJETO PINTURA INTERNA DAS GARAGENS E EXTERNA DA EDIFICAÇÃO - AMU


DESCRIÇÃO

RESPONSÁVEL TÉCNICO	PROJETISTA	ÁREA EXISTENTE:
Marceli Fagundes Engenheira Civil CREA-SC:116308-9	Ana Cristina da Silva	
PRANCHA	DATA	ÁREA A AMPLIAR:
01/03	MARÇO/2026	
ÁREA TOTAL:	ÁREA A REGULARIZAR:	ÁREA A REFORMAR:

FUNOESC - Joaçaba SC

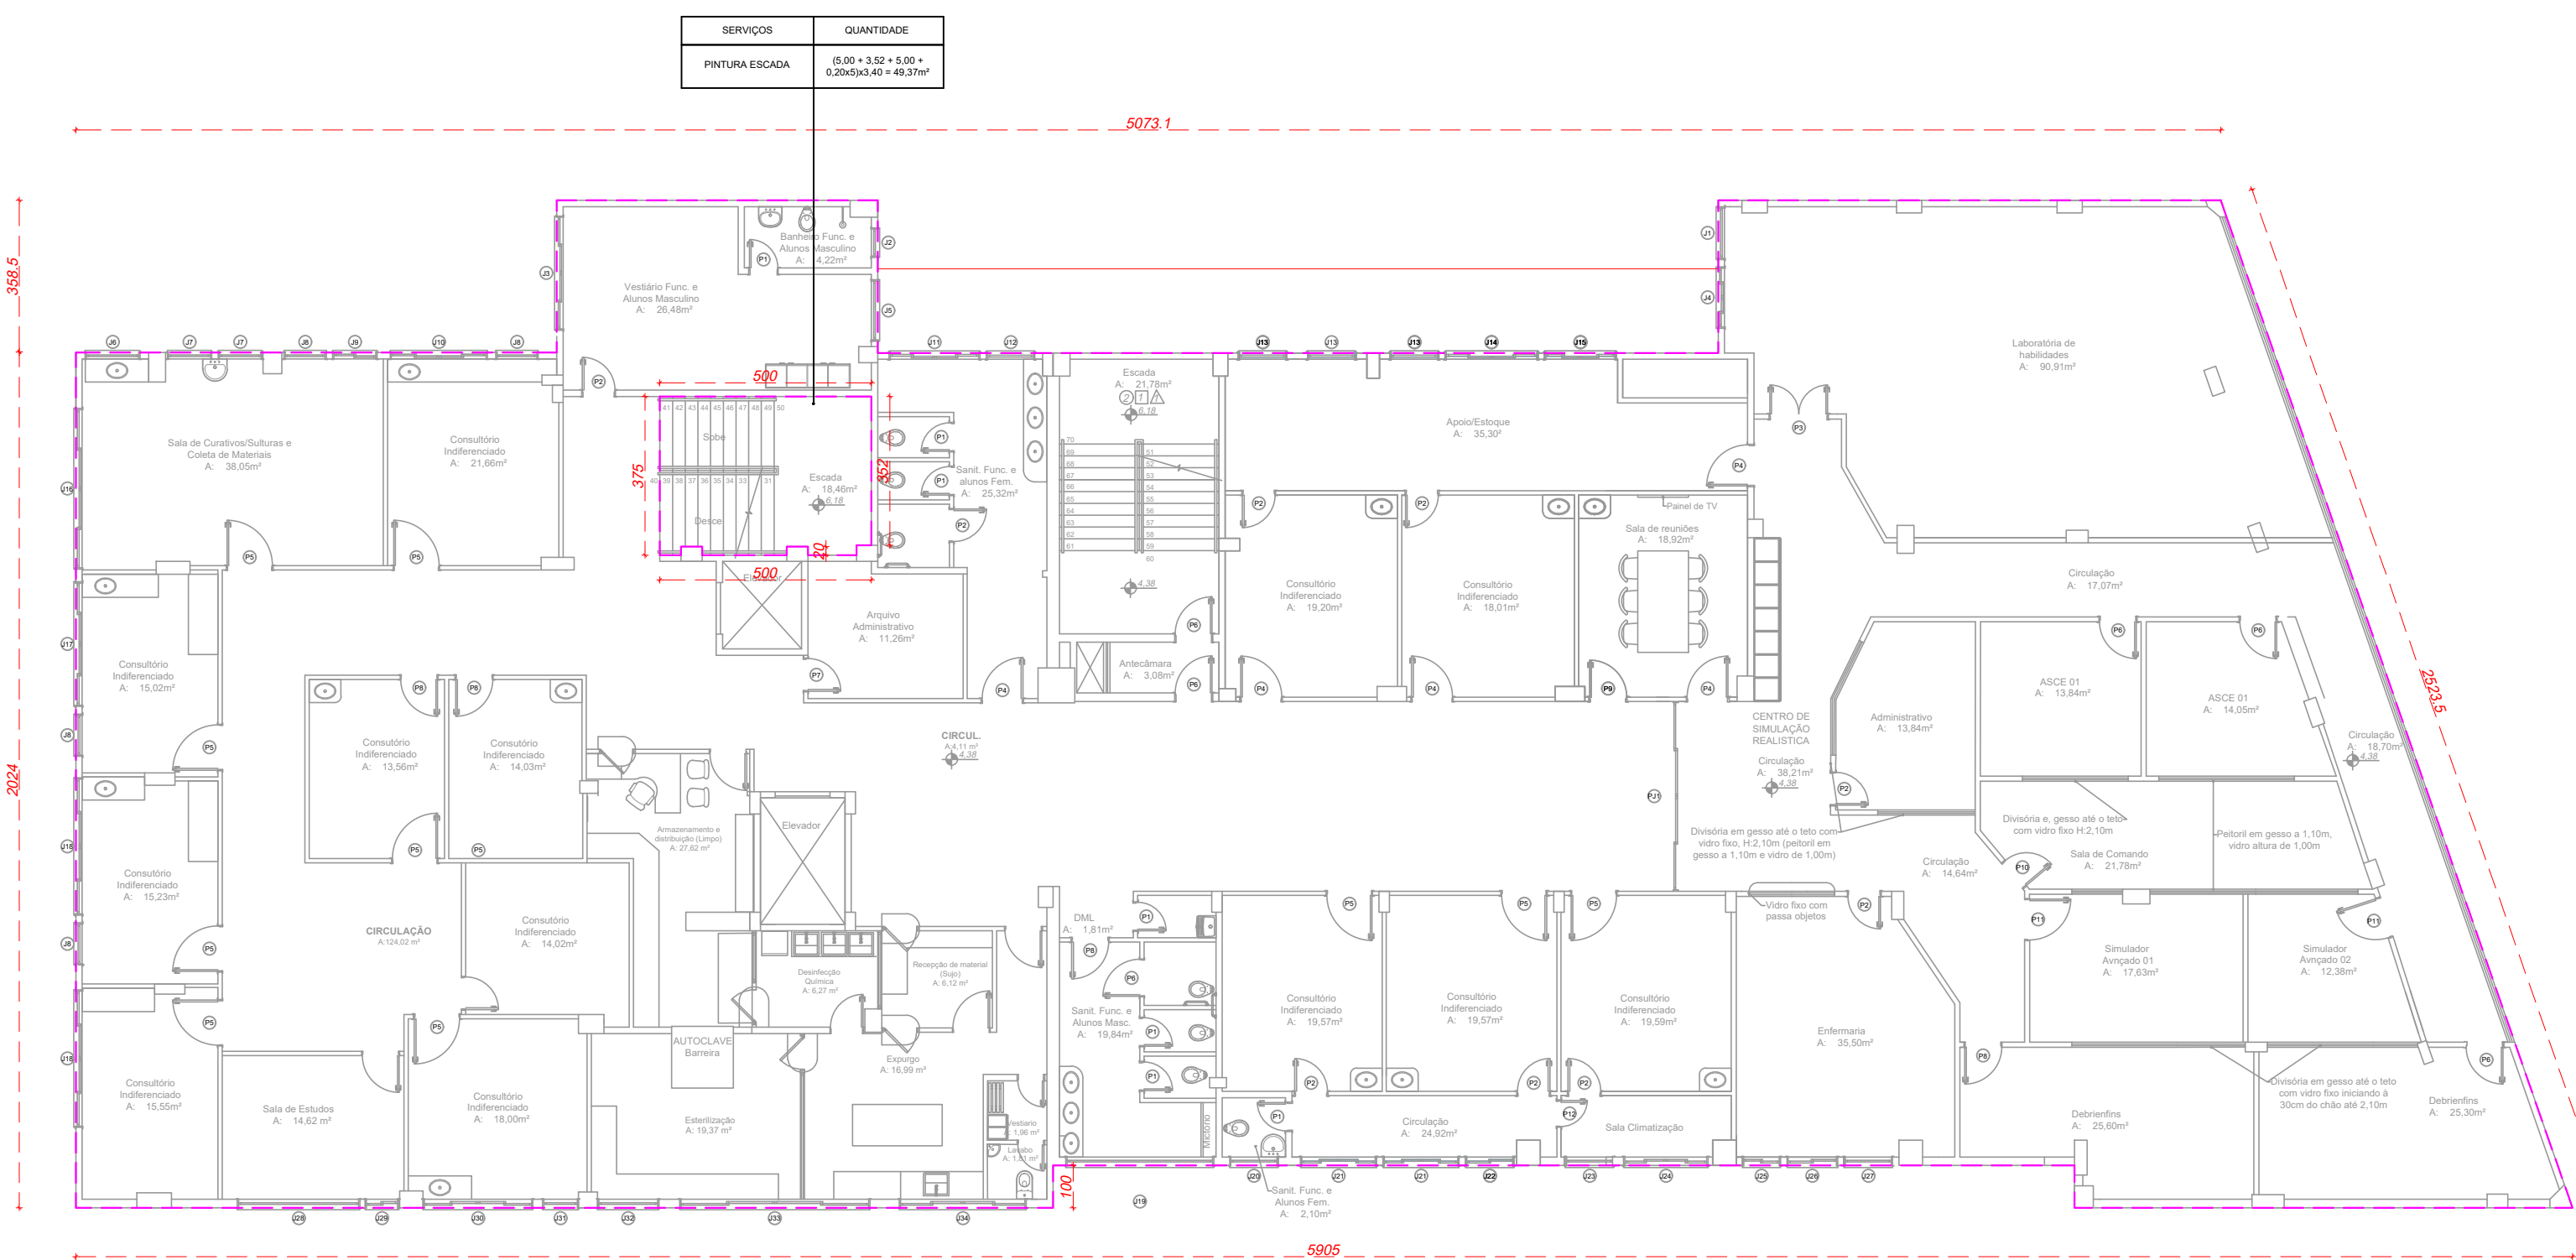

PLANTA BAIXA PRIMEIRO PAVIMENTO
A: 1.176,65 m²
ESC: 1:125

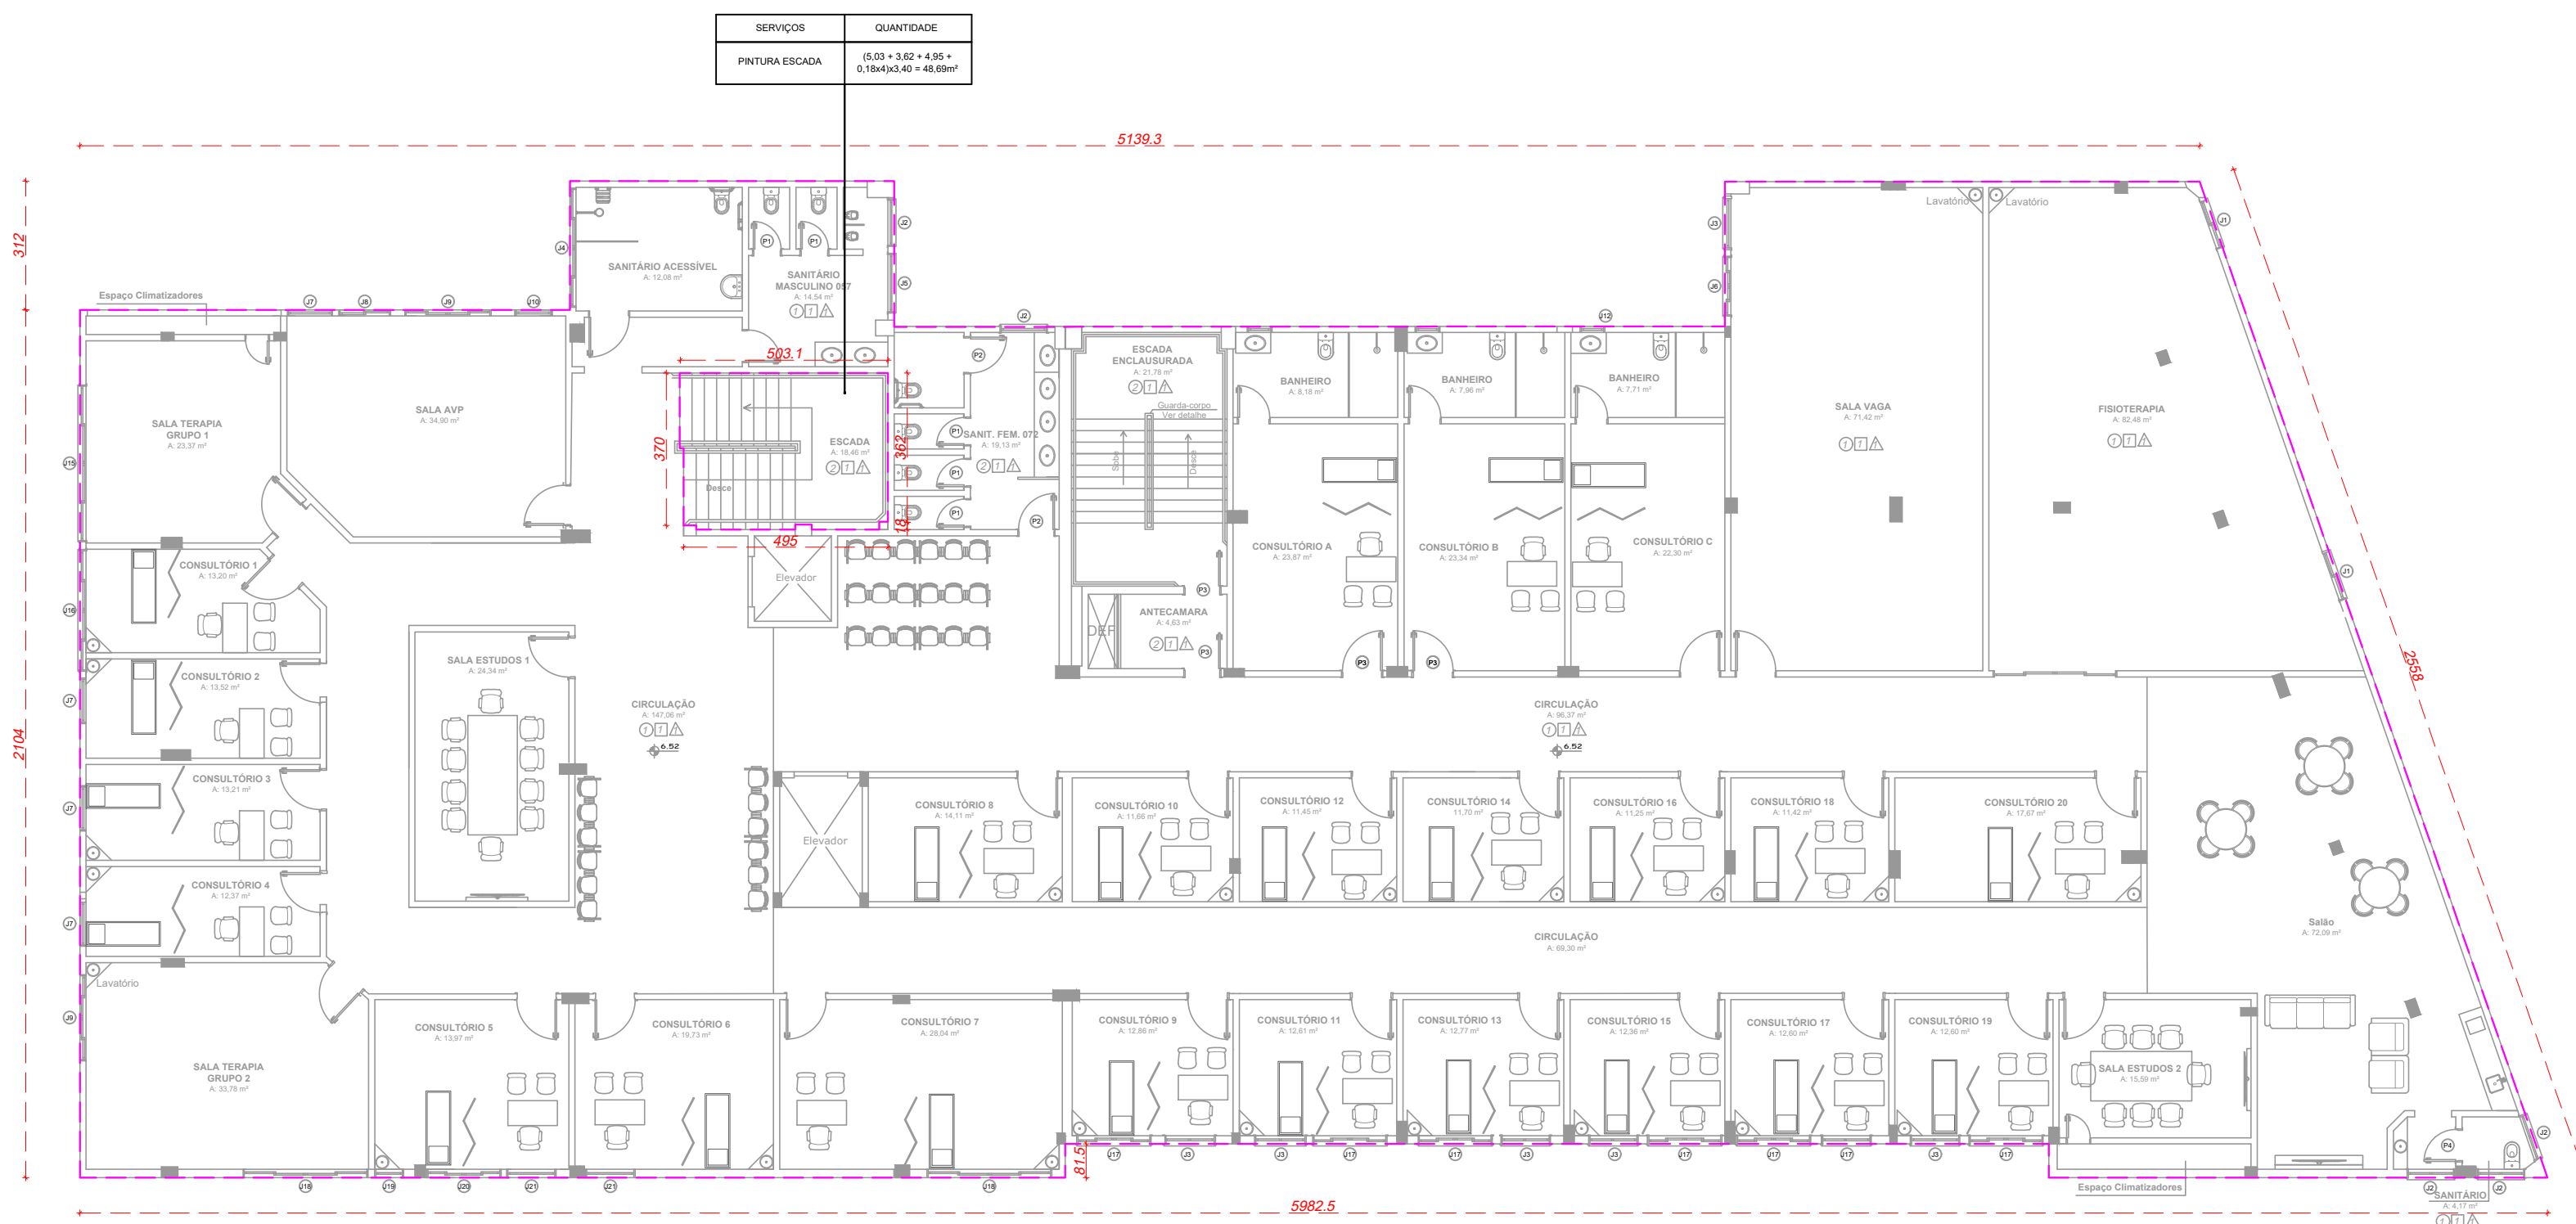

PLANTA BAIXA SEGUNDO PAVIMENTO
A: 1.176,65 m²
ESC: 1:125

PINTURA




FUNDAÇÃO UNIVERSIDADE DO OESTE DE SANTA CATARINA - FUNOESC
UNIVERSIDADE DO OESTE DE SANTA CATARINA - UNOESC
RUA JOSÉ FIRMO BERNARDI, Nº 1591 - CAMPUS II / JOAÇABA - SC


TÍTULO
PROJETO PINTURA INTERNA DAS GARAGENS E EXTERNA DA EDIFICAÇÃO - AMU

DESCRIÇÃO

RESPONSÁVEL TÉCNICO Marceli Fagundes Engenheira Civil CREA-SC:116308-9	PROJETISTA Ana Cristina da Silva	ÁREA EXISTENTE:
	DATA MARÇO/2026	ÁREA A AMPLIAR:
PROPRIETÁRIO FUNOESC - Joaçaba SC	PRANCHA 02/03	ÁREA A REGULARIZAR:
	ÁREA TOTAL:	ÁREA A REFORMAR:

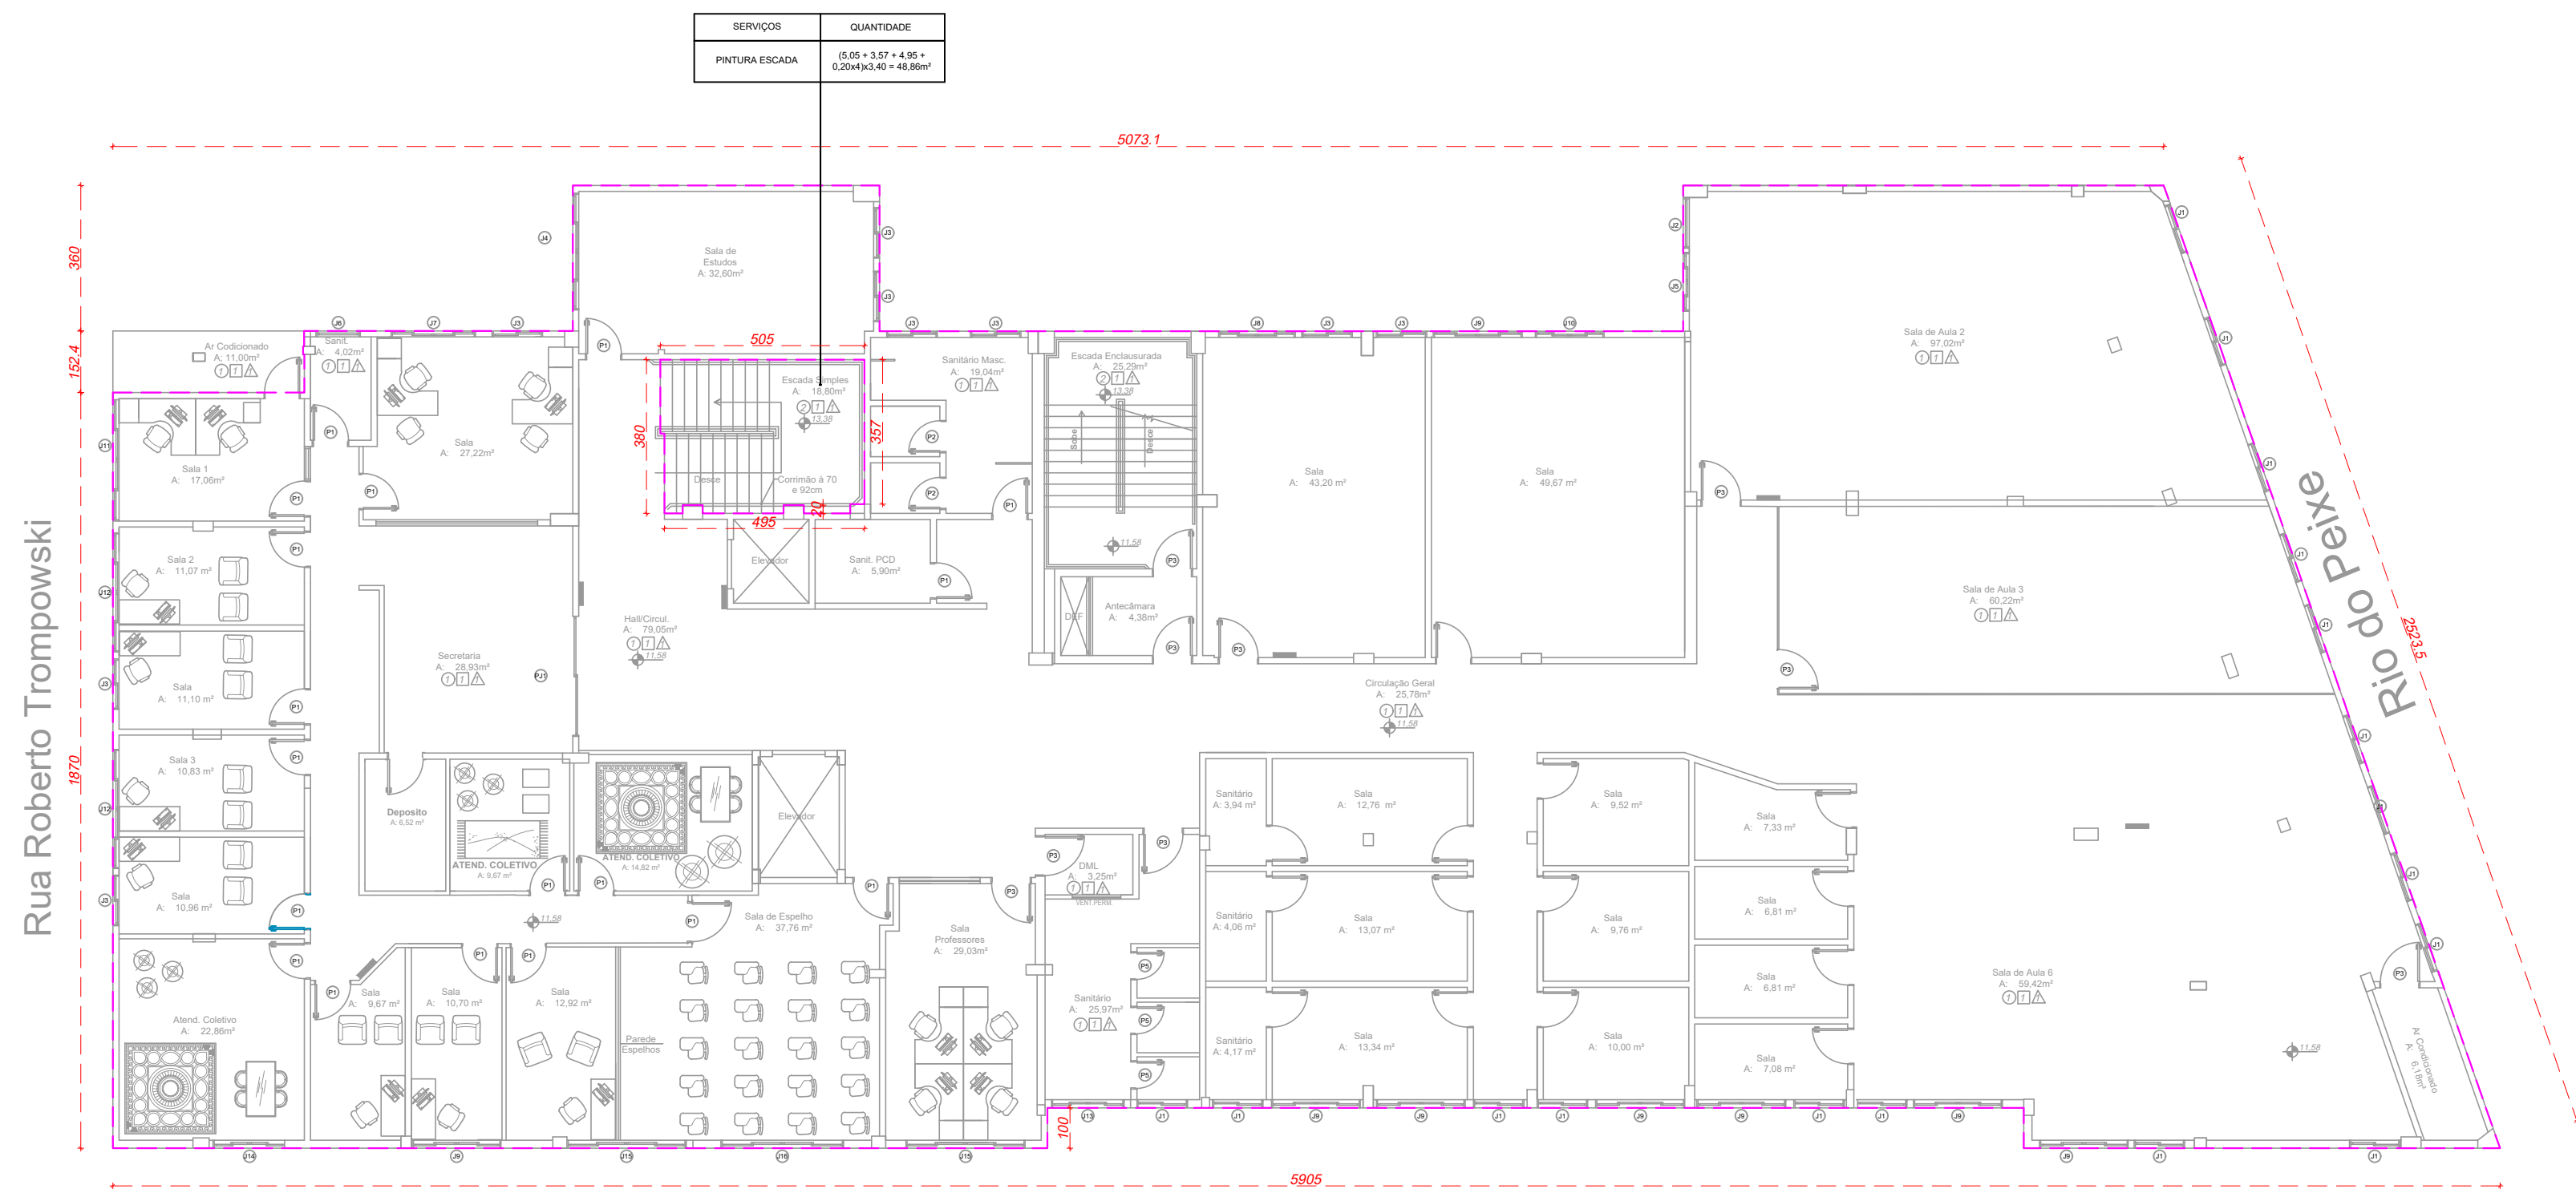

PLANTA BAIXA TERCEIRO PAVIMENTO
A: 1.176,65 m²
ESC: 1:125

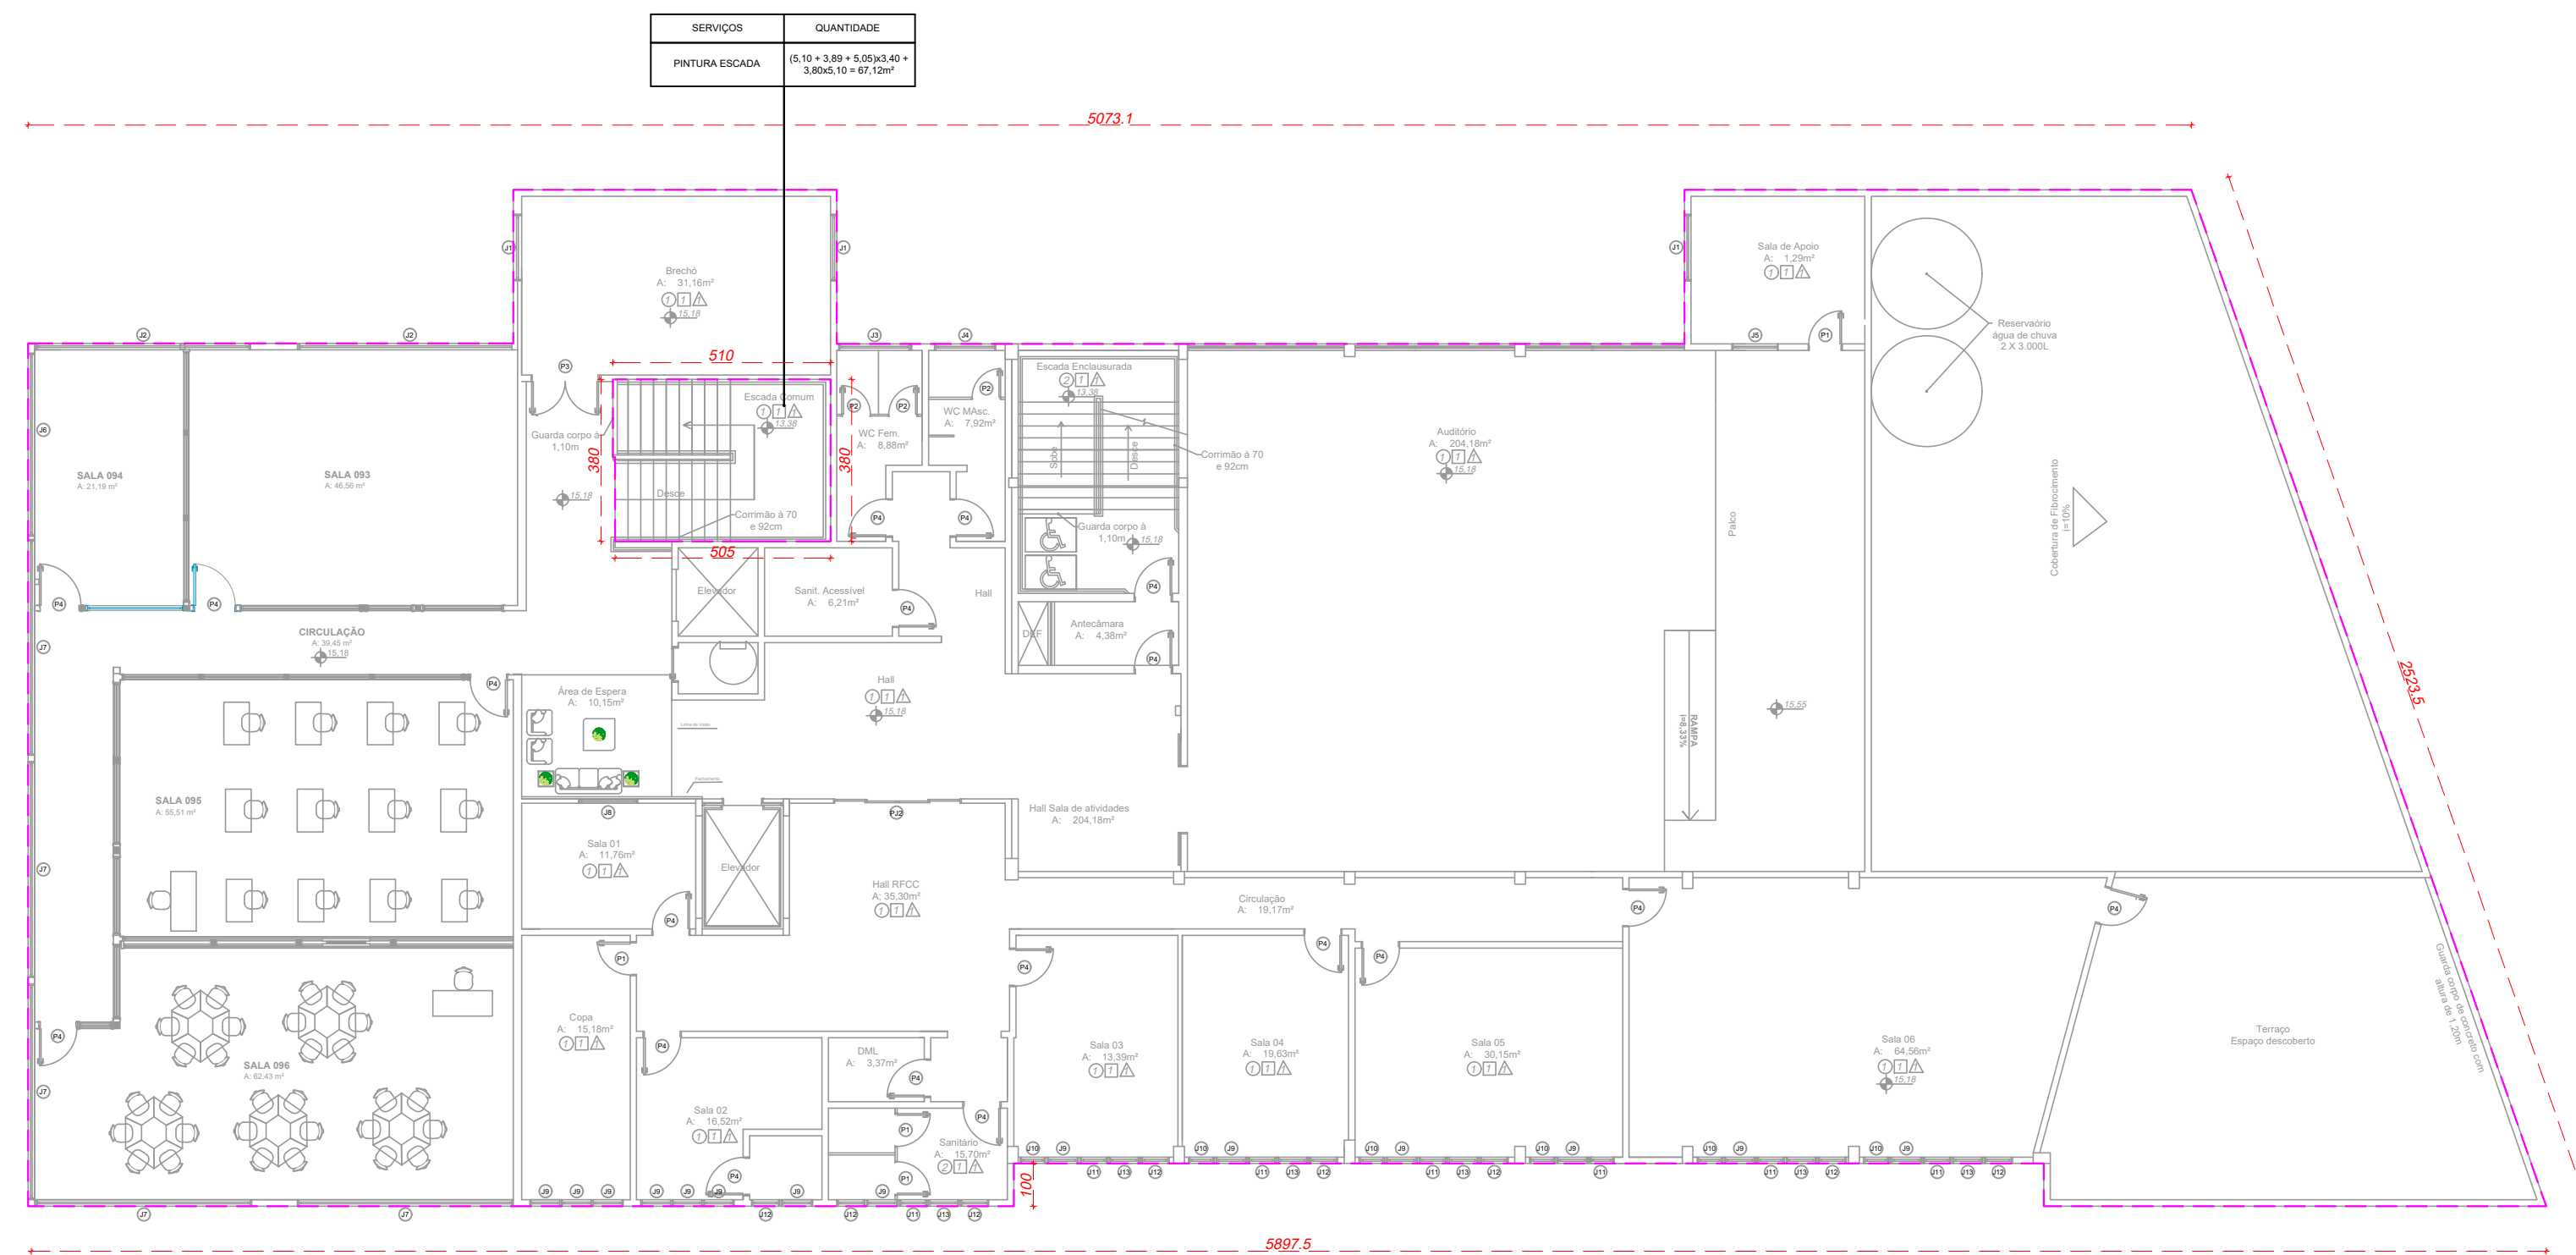

PLANTA BAIXA QUARTO PAVIMENTO
A: 1.063,70 m²
ESC: 1:100

	PINTURA
--	---------




FUNDAÇÃO UNIVERSIDADE DO OESTE DE SANTA CATARINA - FUNOESC
UNIVERSIDADE DO OESTE DE SANTA CATARINA - UNOESC
RUA JOSÉ FIRMO BERNARDI, Nº 1591 - CAMPUS II / JOAÇABA - SC


TÍTULO
PROJETO PINTURA INTERNA DAS GARAGENS E EXTERNA DA EDIFICAÇÃO - AMU

DESCRIÇÃO

RESPONSÁVEL TÉCNICO Marceli Fagundes Engenheira Civil CREA-SC:116308-9	PROJETISTA Ana Cristina da Silva	ÁREA EXISTENTE:
	DATA MARÇO/2026	ÁREA A AMPLIAR:
PROPRIETÁRIO FUNOESC - Joaçaba SC	PRANCHA 03/03	ÁREA A REGULARIZAR:
	ÁREA TOTAL:	ÁREA A REFORMAR:

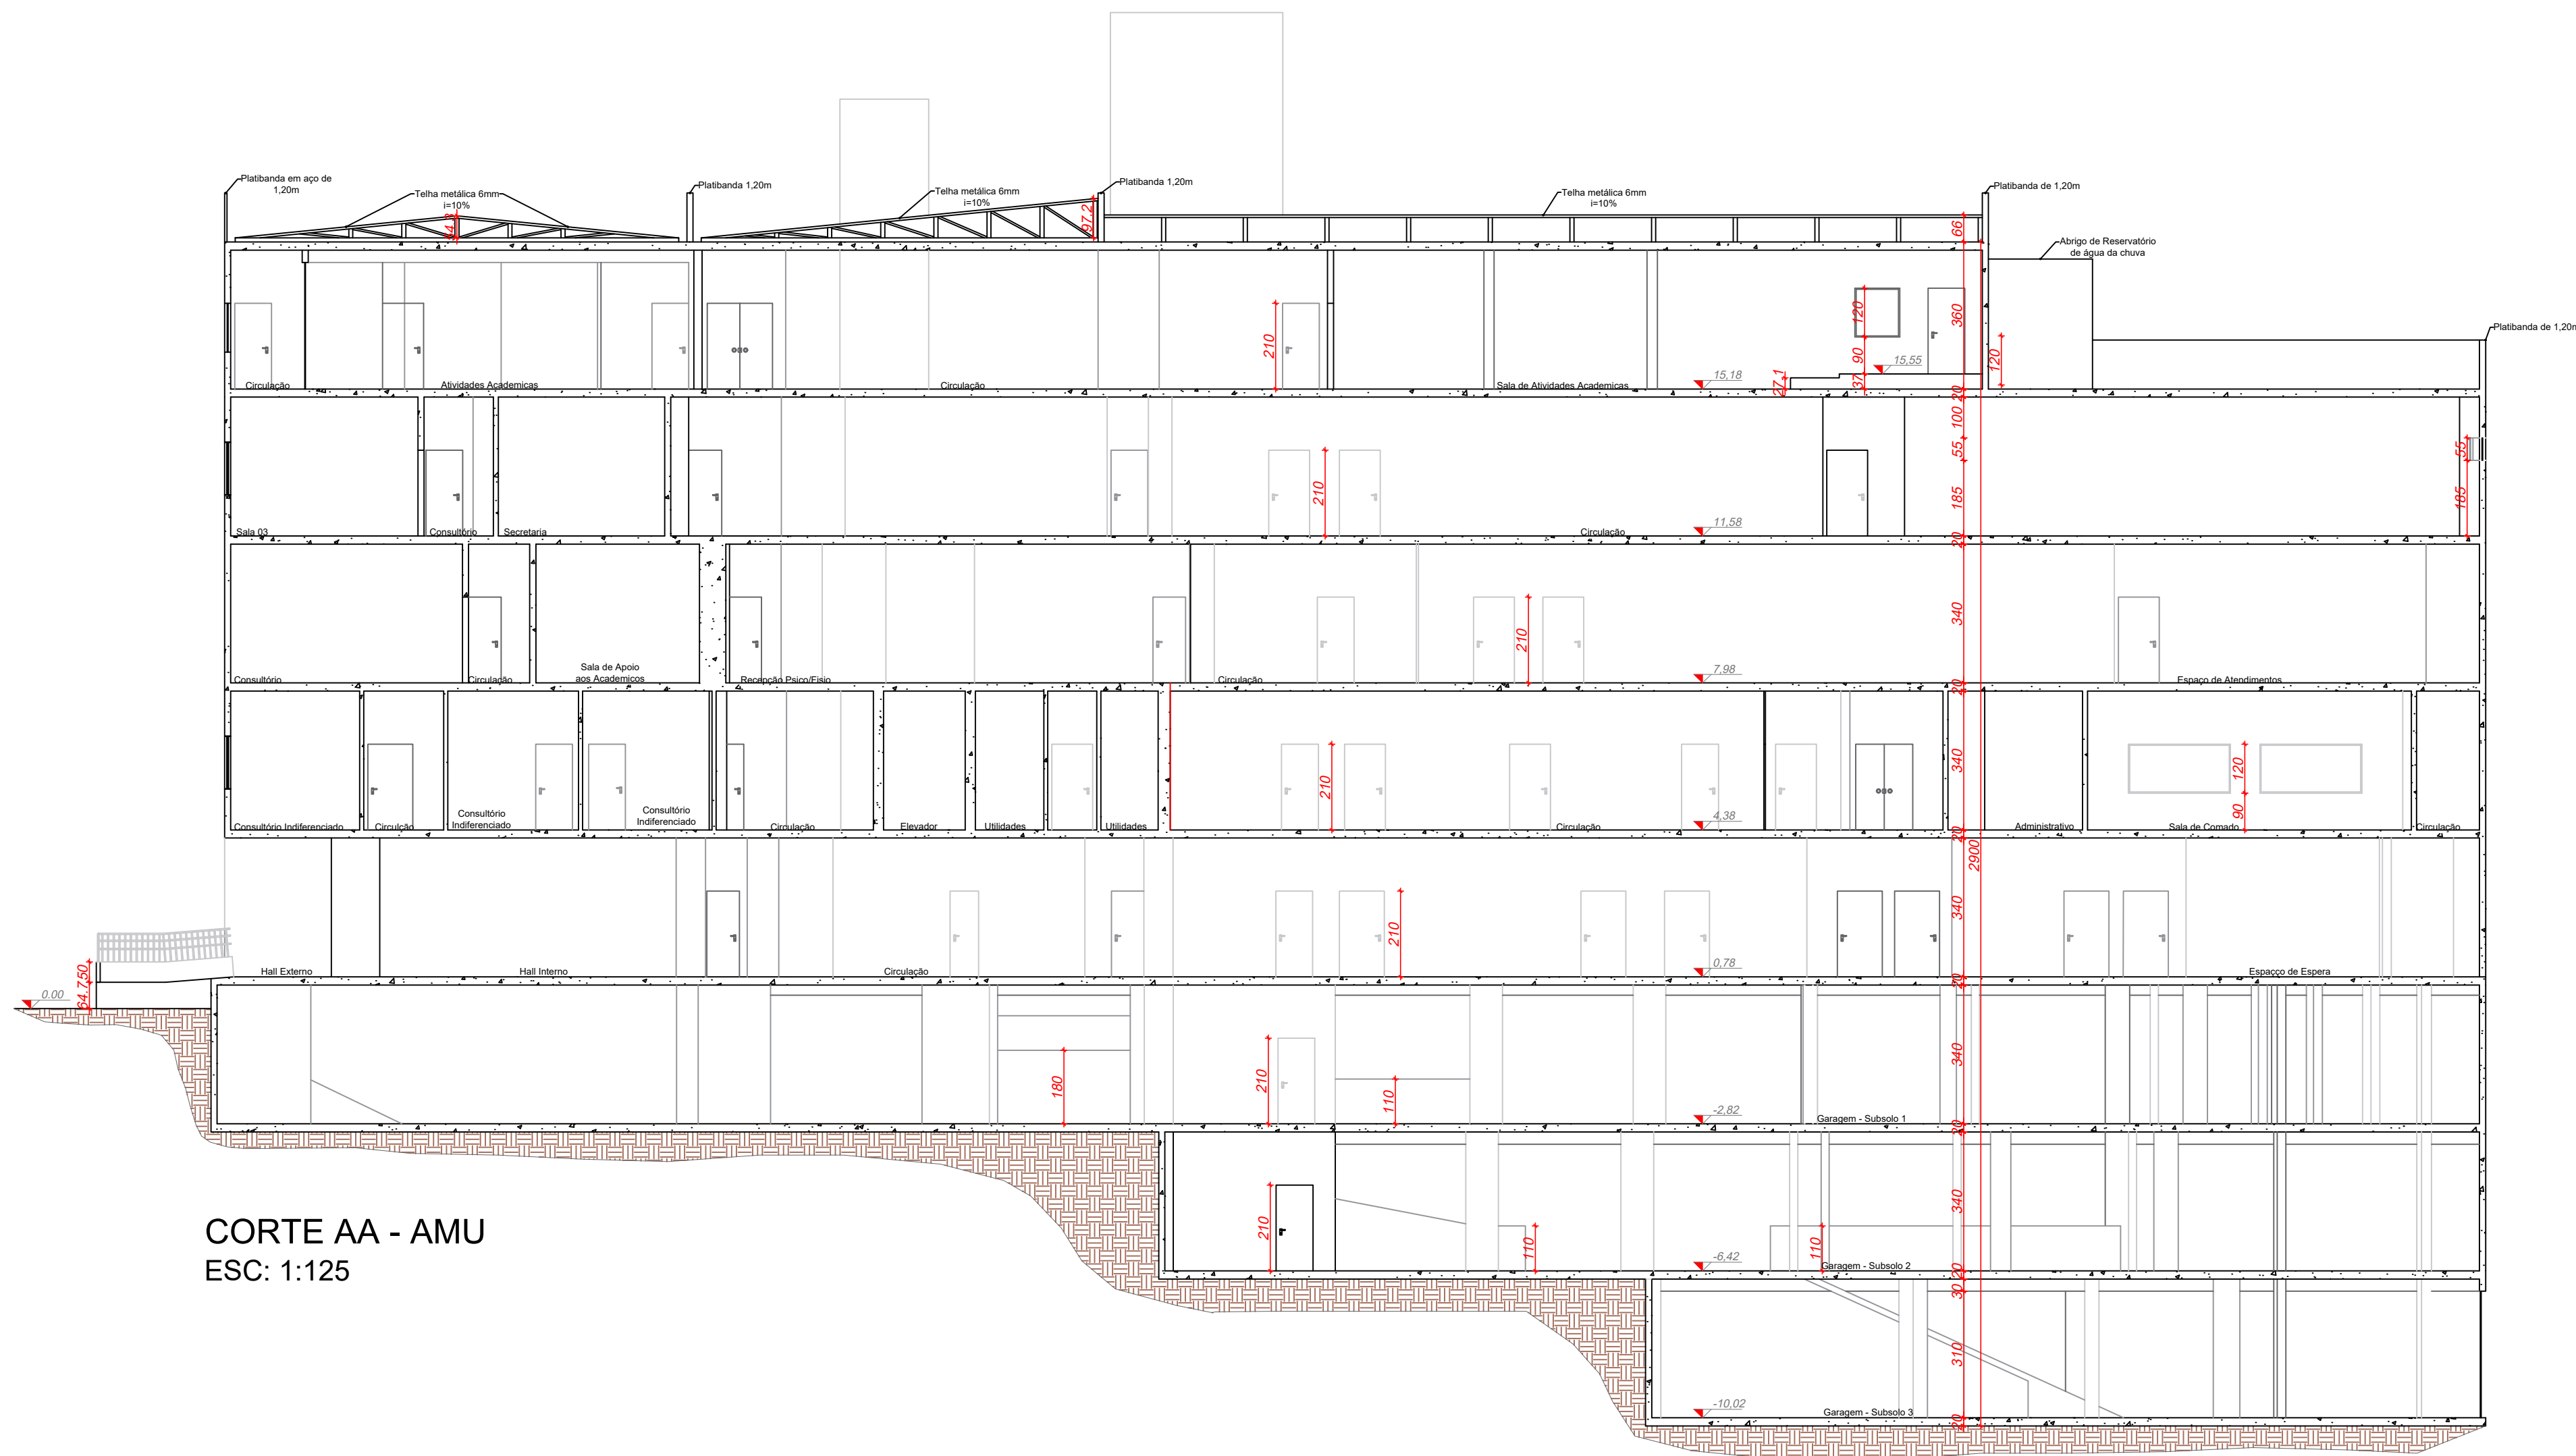

CORTE AA - AMU
ESC: 1:125

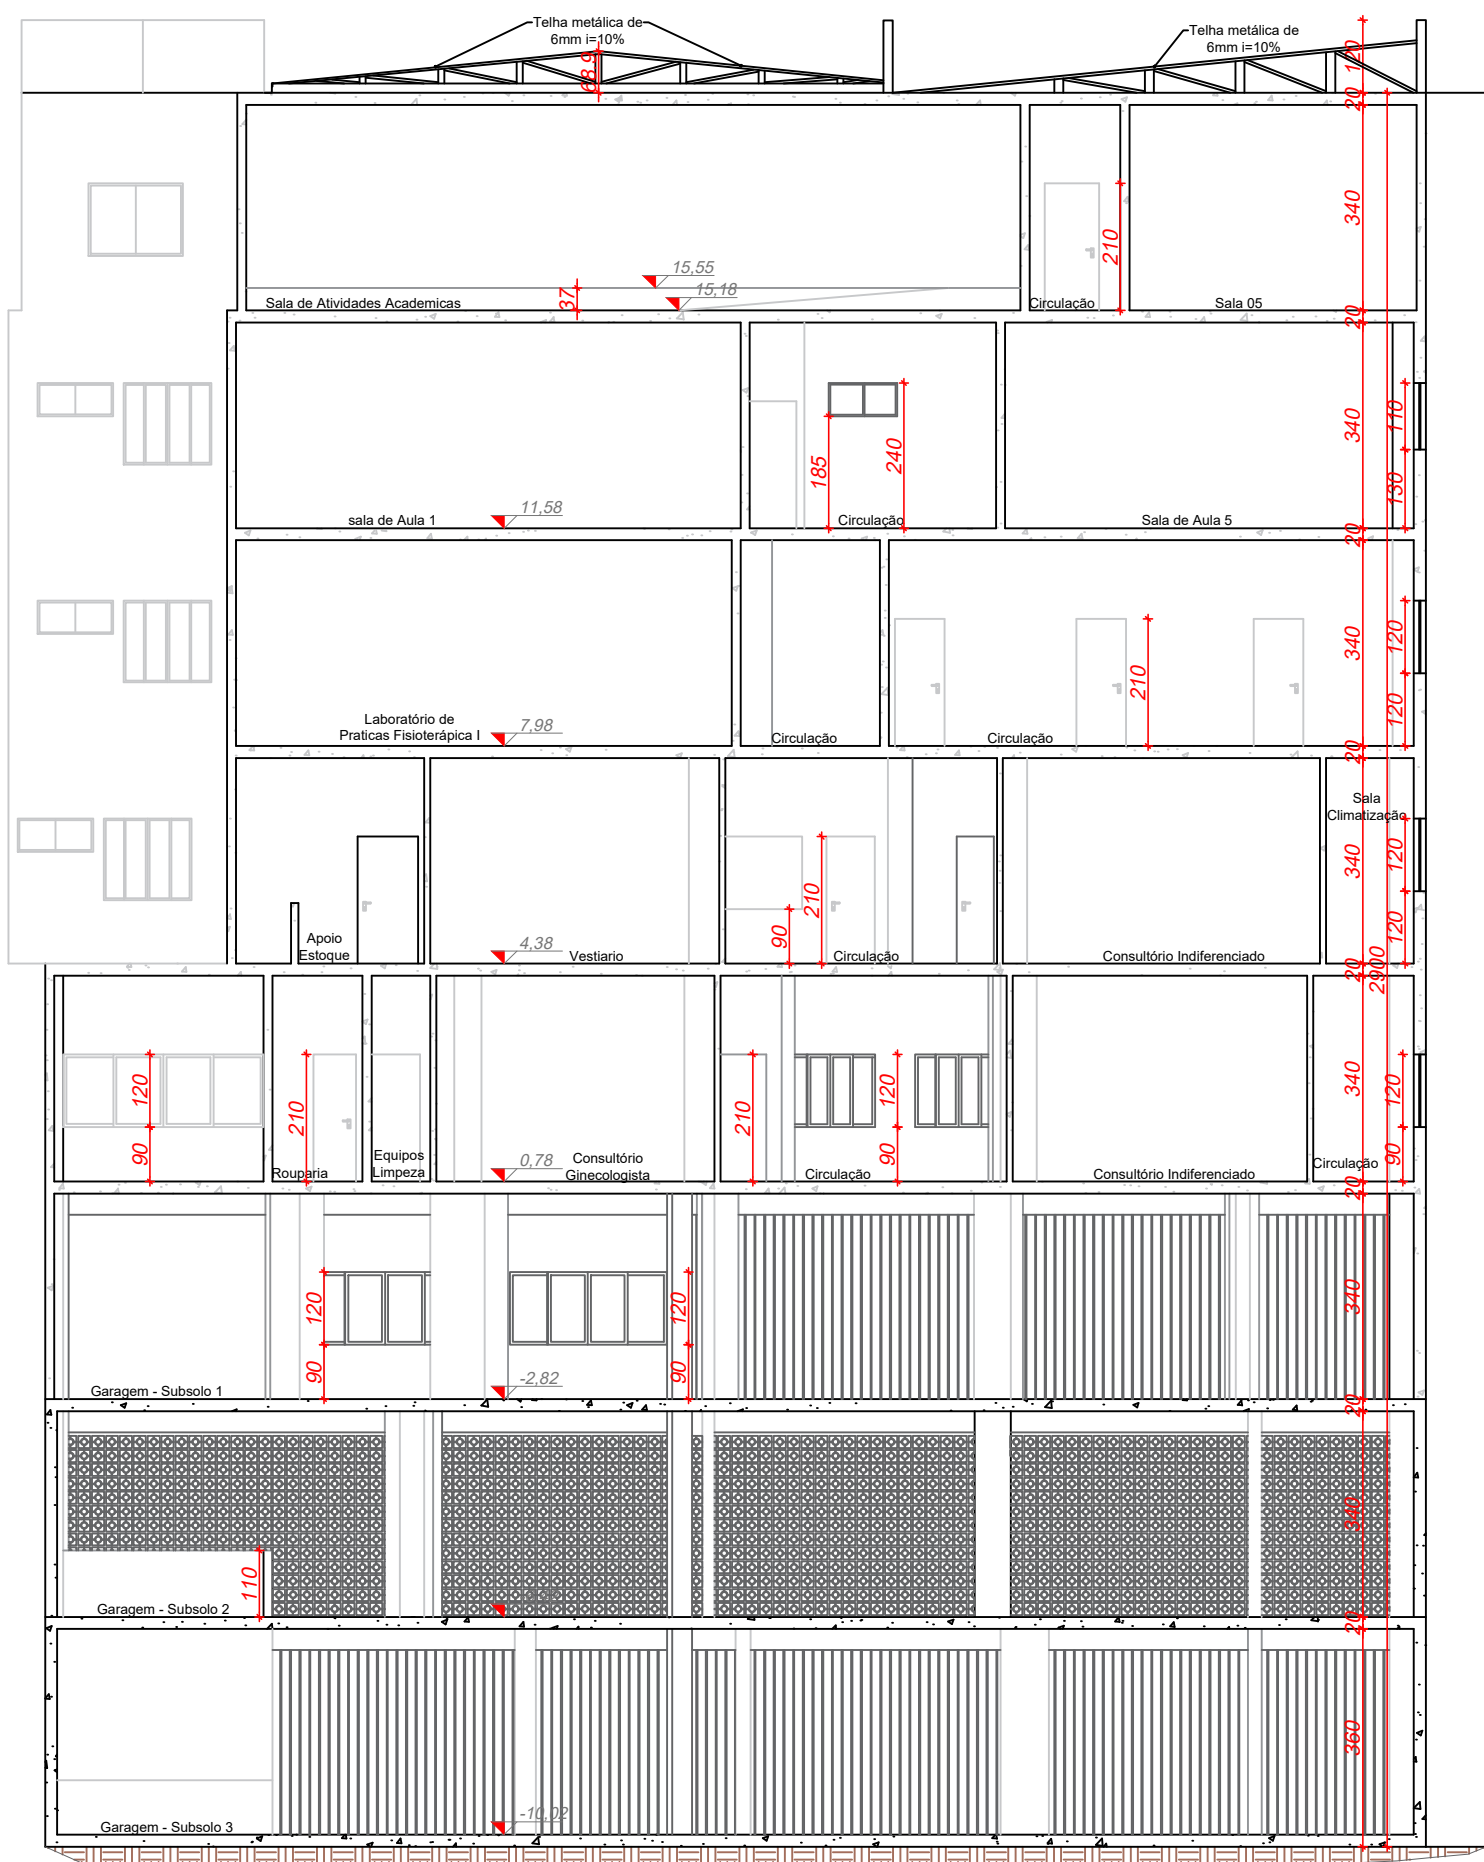

CORTE BB - AMU
ESC: 1:125



CORTE CC - AMU
ESC: 1:125

PINTURA



FUNDAÇÃO UNIVERSIDADE DO OESTE DE SANTA CATARINA - FUNOESC
UNIVERSIDADE DO OESTE DE SANTA CATARINA - UNOESC
RUA JOSÉ FIRMO BERNARDI, Nº 1591 - CAMPUS II / JOAÇABA - SC

TÍTULO
CORTES - AMU

DESCRIÇÃO

RESPONSÁVEL TÉCNICO Marceli Fagundes Engenheira Civil CREA-SC:116308-9	PROJETISTA Ana Cristina da Silva	ÁREA EXISTENTE:
	DATA MARÇO/2026	ÁREA A AMPLIAR:
PROPRIETÁRIO FUNOESC - Joaçaba SC	PRANCHA 03/03	ÁREA A REGULARIZAR:
	ÁREA TOTAL:	ÁREA A REFORMAR:

A: 1138,88 m²
ESC. 1:150

[illegible]

A: 1.176,65 m²
ESC: 1:125

SERVIÇOS	QUANTIDADE

A: 1.176,65 m²
ESC: 1:125

[illegible]

A: 1.176,65 m²
ESC: 1/226

A: 1.176,65 m²
ESC: 1:125

[illegible]

A: 1.176,65 m²
ESC: 1:125



TÍTULO	PROJETO REFORMA DA ESCADA COMUM E HALL DE ENTRADA - AMU
--------	---

ÁREA A REFORMAR:

FUNOESC - Joaçaba SC